


Räumliche Ausstattung für den Unterricht mit 8 Klassen


Stand: 22.06.2021

Schulbucha
usleihe
/Elternspre

2. Obergeschoss

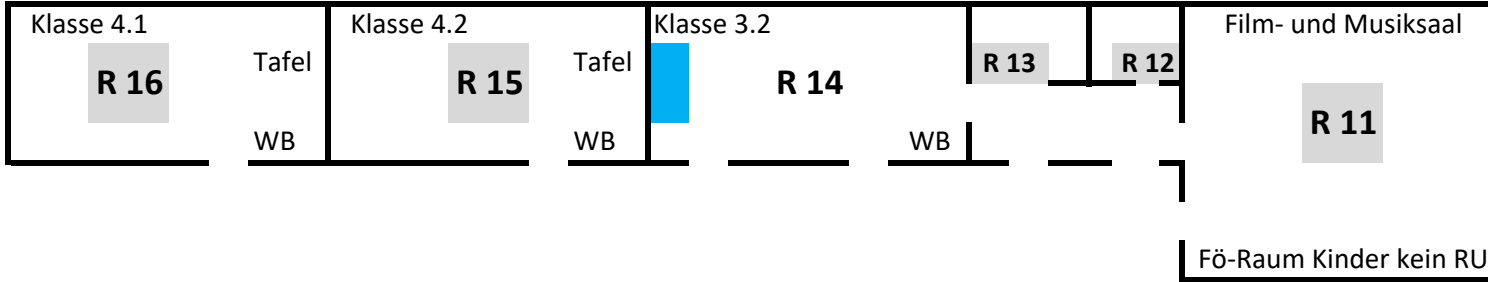

1. Obergeschoss

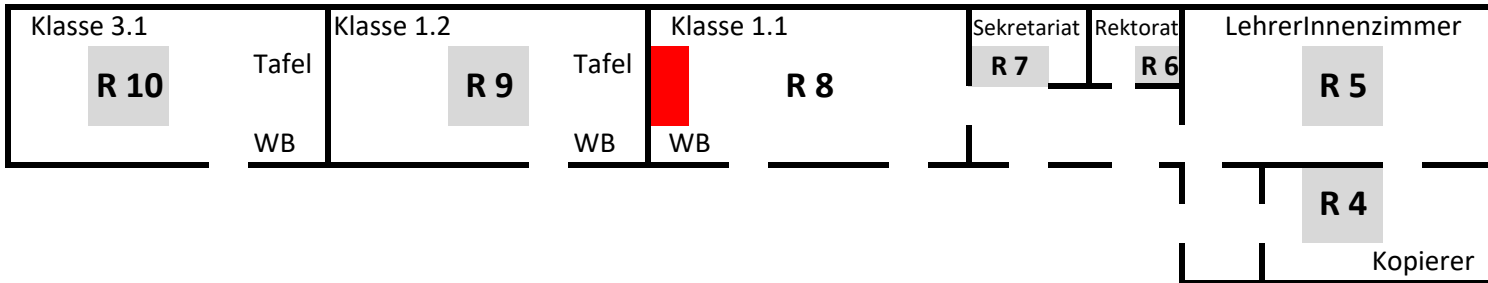

Erdgeschoss

